



ĐƯỜNG CHẠY 380m

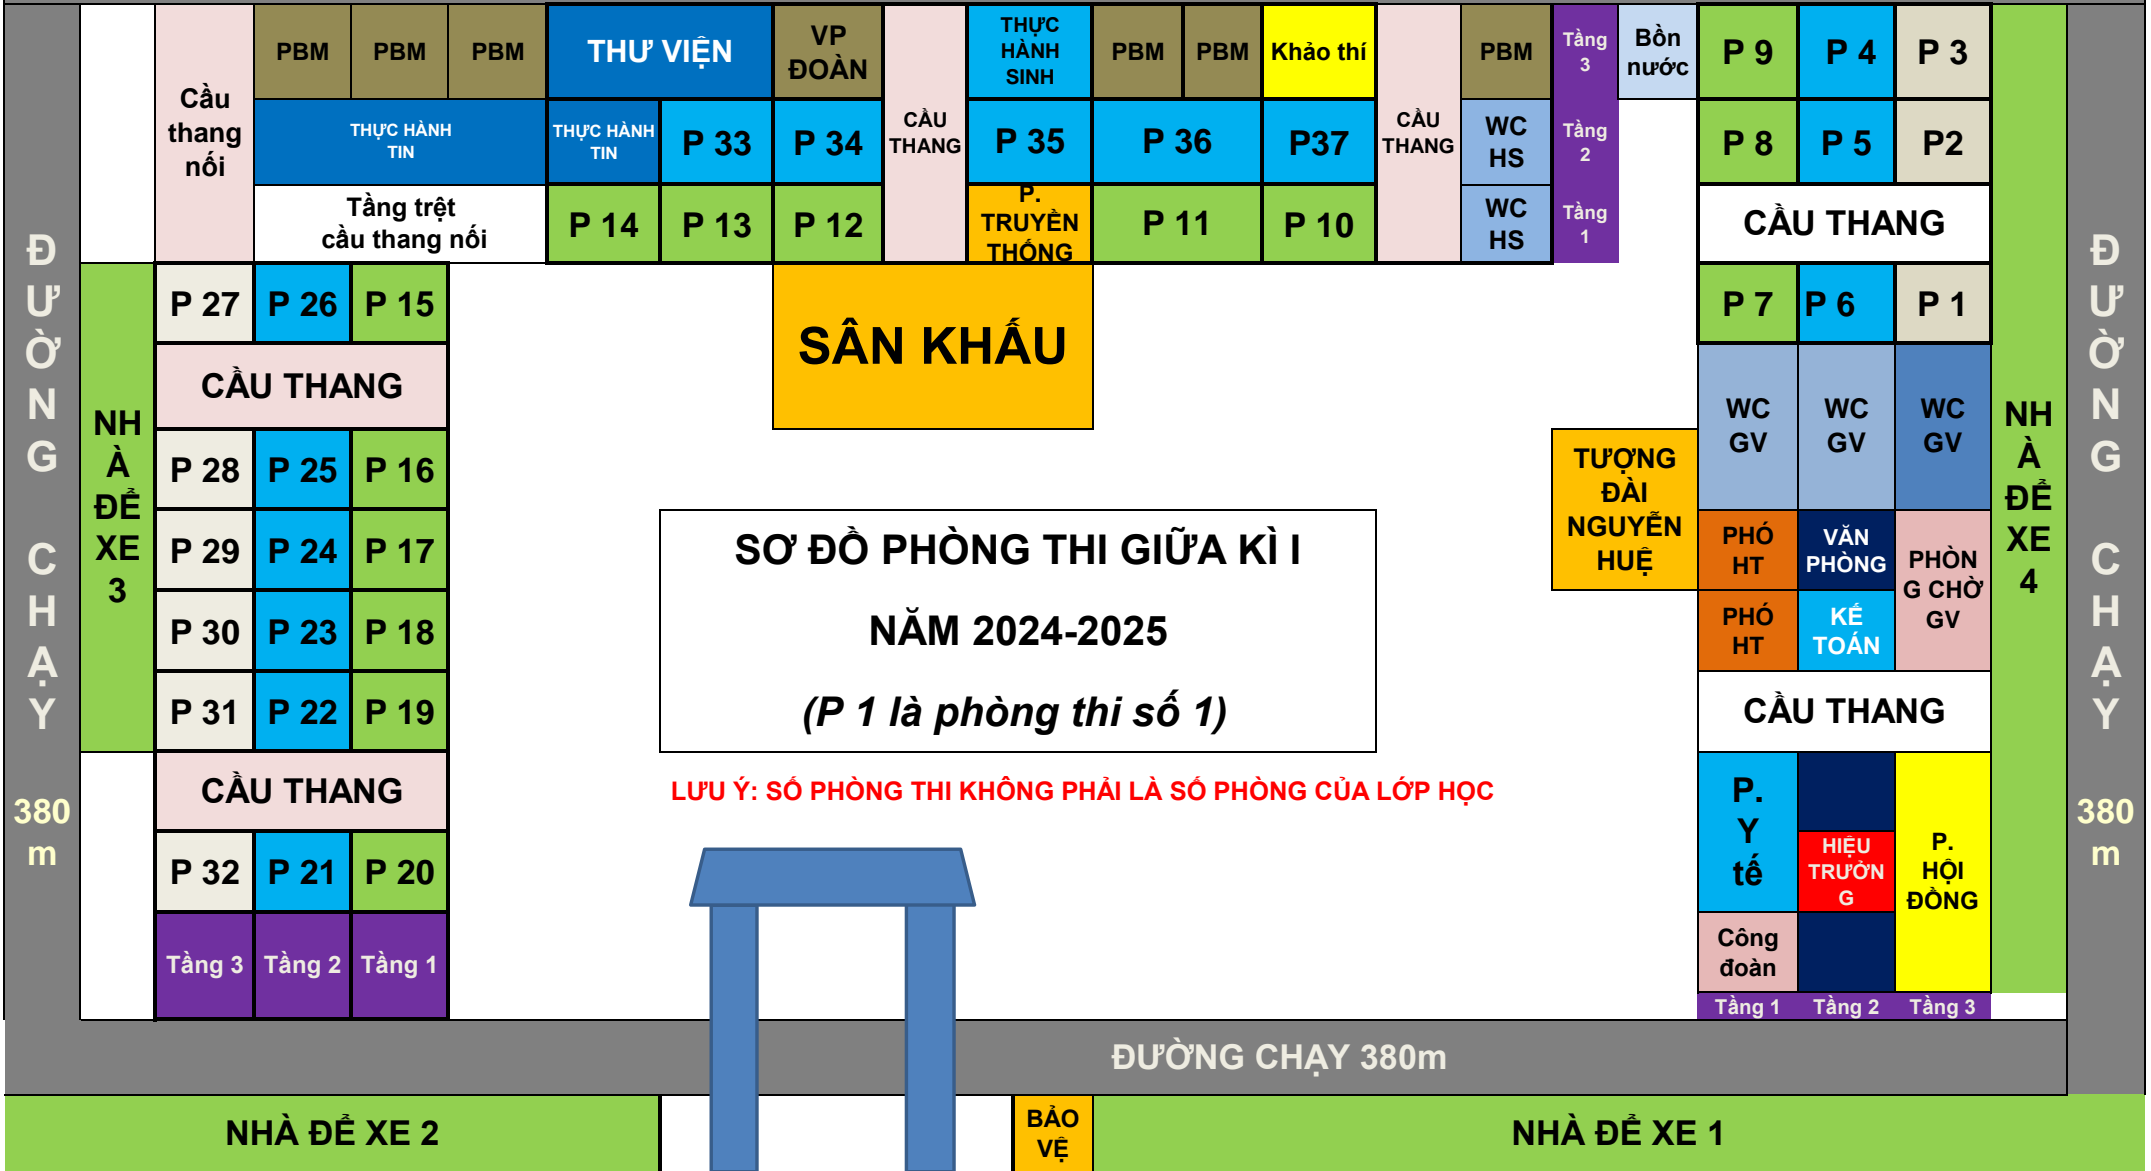

SƠ ĐỒ PHÒNG THI GIỮA KÌ I
NĂM 2024-2025
(P 1 là phòng thi số 1)

LƯU Ý: SỐ PHÒNG THI KHÔNG PHẢI LÀ SỐ PHÒNG CỦA LỚP HỌC

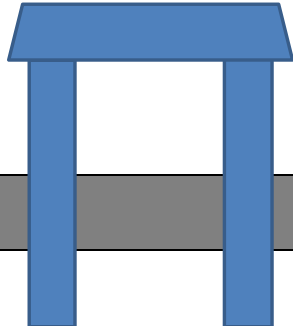

CỔNG TRƯỜNG

ĐƯỜNG CHẠY 380m

NHÀ ĐỂ XE 2

BẢO VỆ

NHÀ ĐỂ XE 1

ĐƯỜNG CHẠY

380 m

ĐƯỜNG CHẠY

380 m